


Retombées de plafond
Dropped Ceiling

Préparé | 2020-05-16
Imprimé | 2020-08-19

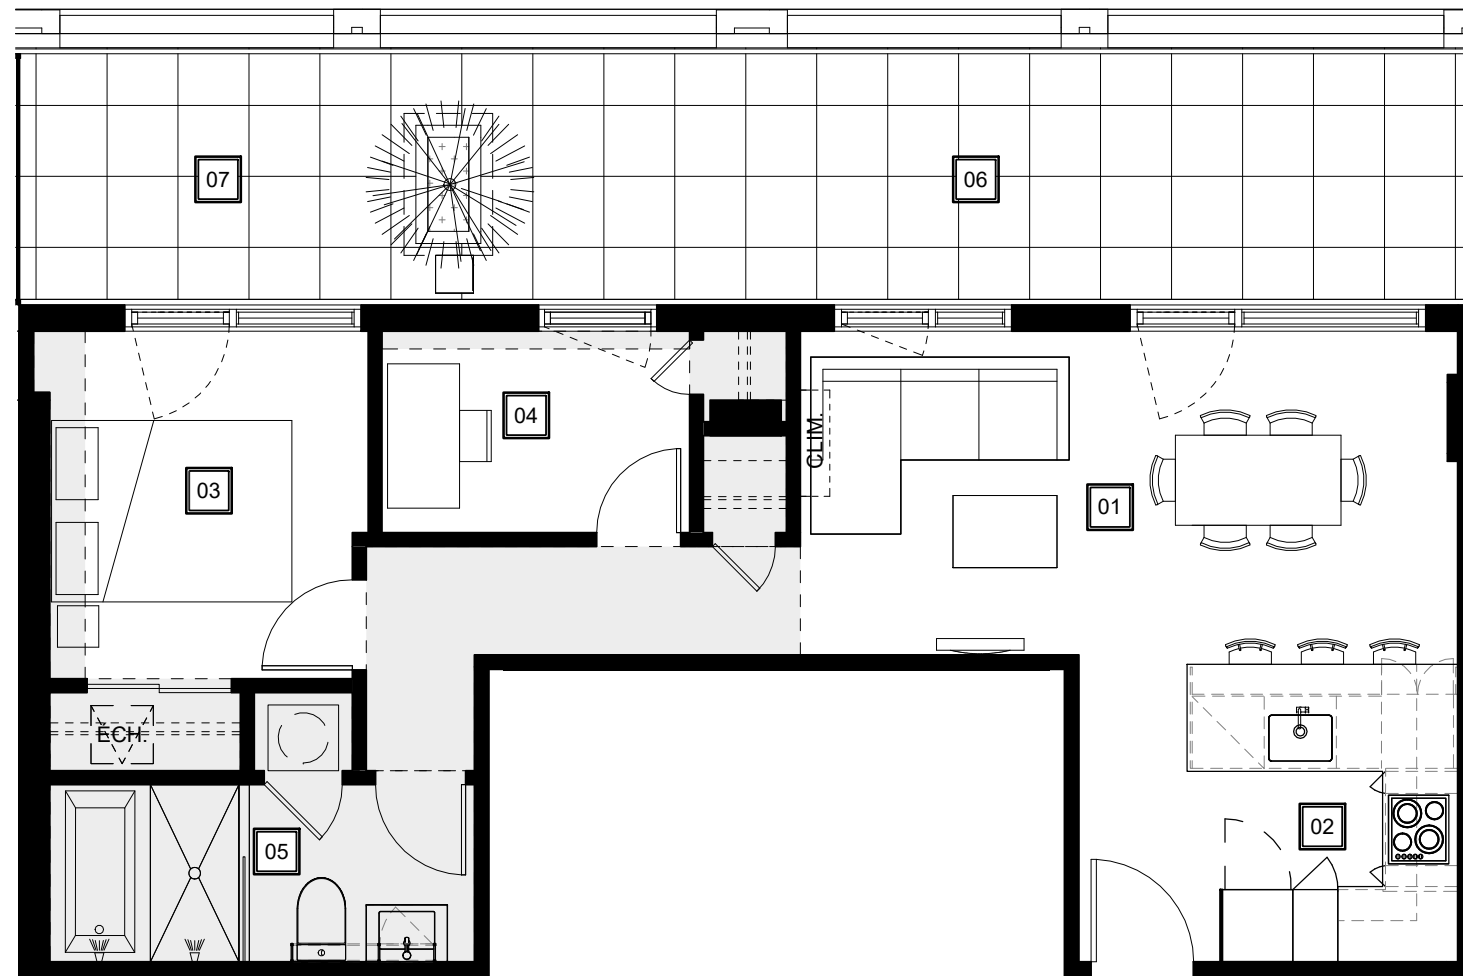

- 01

Séjour - Salle à manger
Living Room - Dining Room
18' - 3" x 9' - 0"
- 02

Cuisine
Kitchen
7' - 6" x 7' - 6"
- 03

Chambre
Bedroom
8' - 10" x 9' - 8"
- 04

Bureau
Office
8' - 6" x 5' - 7"
- 05

Salle de bain
Bathroom
11' - 9" x 5' - 0"
- 06

Terrasse 1
Terrace 1
27' - 5" x 7' - 0"
- 07

Terrasse 2
Terrace 2
11' - 0" x 7' - 0"

Plans préliminaires sujets à changements. La superficie brute des logements n'inclut pas celle des balcons et/ou terrasses. La superficie et la dimension des plans de vente sont approximatives et peuvent varier. Les retombées de plafond pour la mécanique sont sujettes à changements. / Preliminary plans subject to modifications. The unit area excludes the balcony and/or terraces. The areas are approximate and are subject to variation. Dropped ceilings to accommodate mechanical pipes subject to modifications.

QUARTIER
GÉNÉRAL

TYPE
D18-ET6

UNITÉ(S) - UNIT(S)
637

SUPERFICIE - AREA
605pi²/sq²

Par / By

UN PLAISIR À VIVRE