


Retombées de plafond
Dropped Ceiling

Préparé | 08/03/20
Imprimé | 2020-08-19

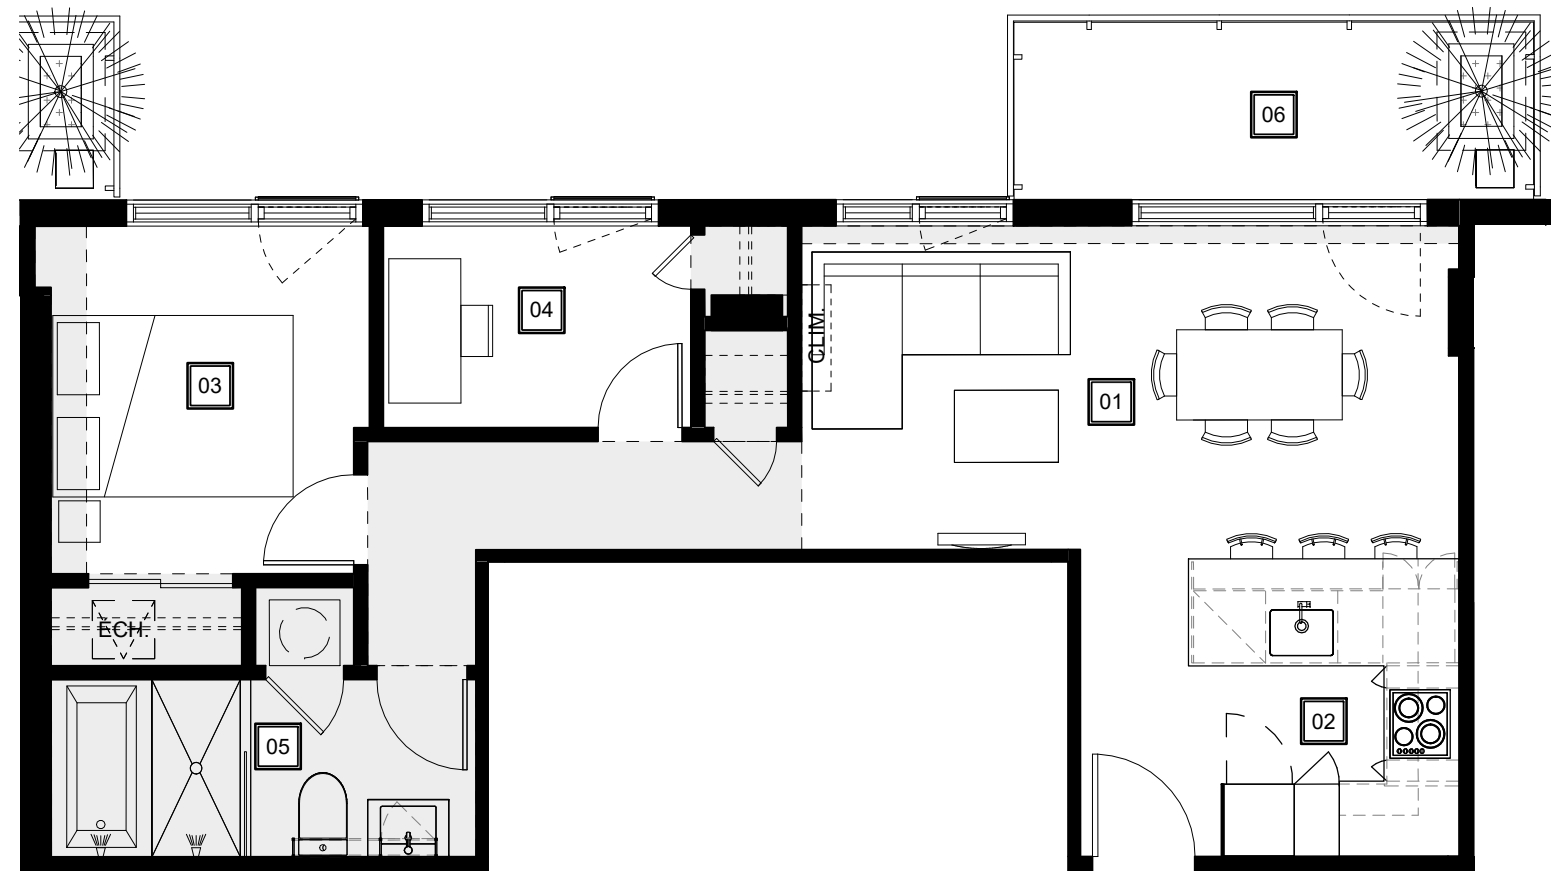

01
Séjour - Salle à manger
Living Room - Dining Room
18' - 3" x 9' - 0"

02
Cuisine
Kitchen
7' - 6" x 7' - 6"

03
Chambre principale
Master Bedroom
8' - 10" x 9' - 8"

04
Chambre 2
2nd Bedroom
8' - 6" x 5' - 7"

05
Salle de bain
Bathroom
11' - 9" x 5' - 0"

06
Balcon
Balcony
14' - 0" x 4' - 9"

Plans préliminaires sujets à changements. La superficie brute des logements n'inclut pas celle des balcons et/ou terrasses. La superficie et la dimension des plans de vente sont approximatives et peuvent varier. Les retombées de plafond pour la mécanique sont sujettes à changements. / Preliminary plans subject to modifications. The unit area excludes the balcony and/or terraces. The areas are approximate and are subject to variation. Dropped ceilings to accommodate mechanical pipes subject to modifications.

**QUARTIER
GÉNÉRAL**

TYPE
D18-ET7

UNITÉ(S) - UNIT(S)
737

SUPERFICIE - AREA
605pi²/sq²

Par / By
Prével
UN PLAISIR À VIVRE