


Retombées de plafond
Dropped Ceiling

Préparé | 2020-05-16
Imprimé | 2020-09-24

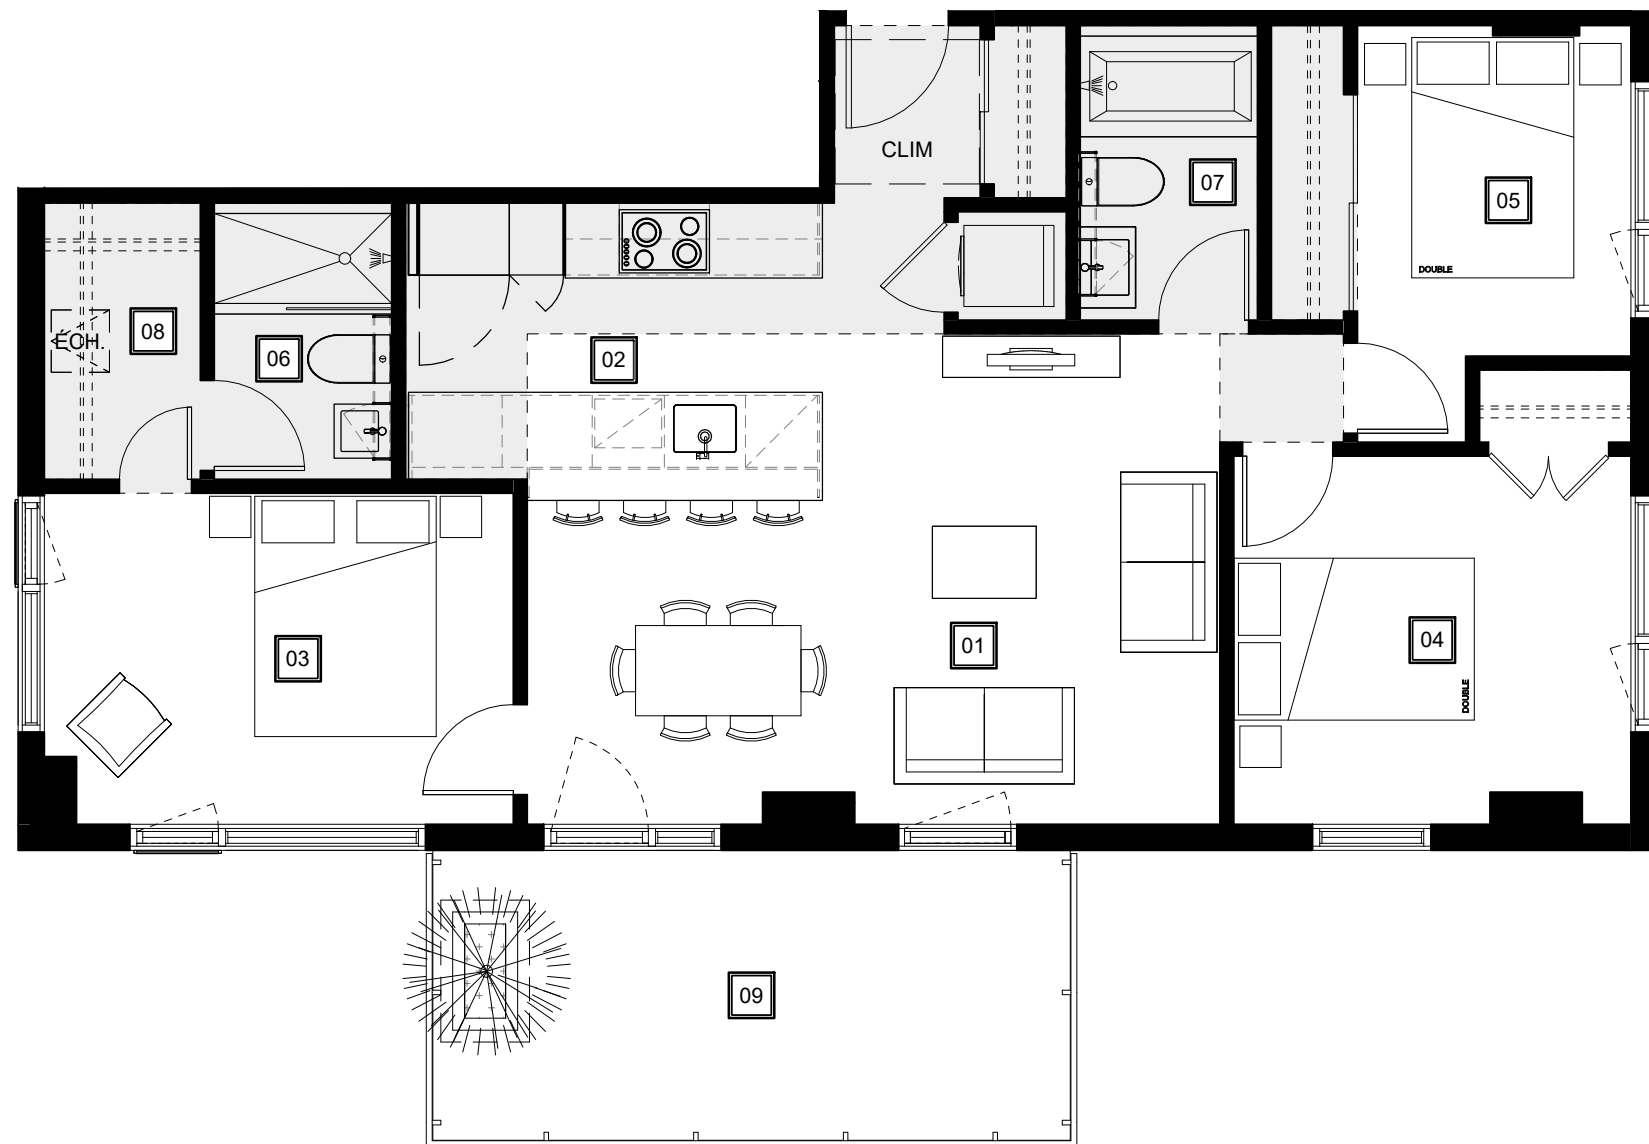

01

Séjour - Salle à manger
Living Room - Dining Room
19' - 3" / 11' - 0" x 13' - 7" / 9' - 7"

02

Cuisine
Kitchen
11' - 7" x 7' - 8"

03

Chambre principale
Master Bedroom
13' - 2" x 9' - 2"

04

Chambre 2
2nd Bedroom
11' - 0" x 10' - 3"

05

Chambre 3
3rd Bedroom
7' - 7" x 9' - 2"

06

Salle de bain 1
Master Bathroom
5' - 0" x 7' - 8"

07

Salle de bain 2
2nd Bathroom
5' - 0" x 8' - 2"

08

Walk-in
4' - 4" x 7' - 8"

09

Balcon
Balcony
17' - 8" x 8' - 0"

Plans préliminaires sujets à changements. La superficie brute des logements n'inclut pas celle des balcons et/ou terrasses. La superficie et la dimension des plans de vente sont approximatives et peuvent varier. Les retombées de plafond pour la mécanique sont sujettes à changements. / Preliminary plans subject to modifications. The unit area excludes the balcony and/or terraces. The areas are approximate and are subject to variation. Dropped ceilings to accommodate mechanical pipes subject to modifications.

QUARTIER
GÉNÉRAL

TYPE
G7-ET8

UNITÉ(S) - UNIT(S)
861

SUPERFICIE - AREA
949pi²/sq²

Par / By
Prével
UN PLAISIR À VIVRE