


Retombées de plafond
Dropped Ceiling

Préparé | 2020-05-16
Imprimé | 2020-09-24

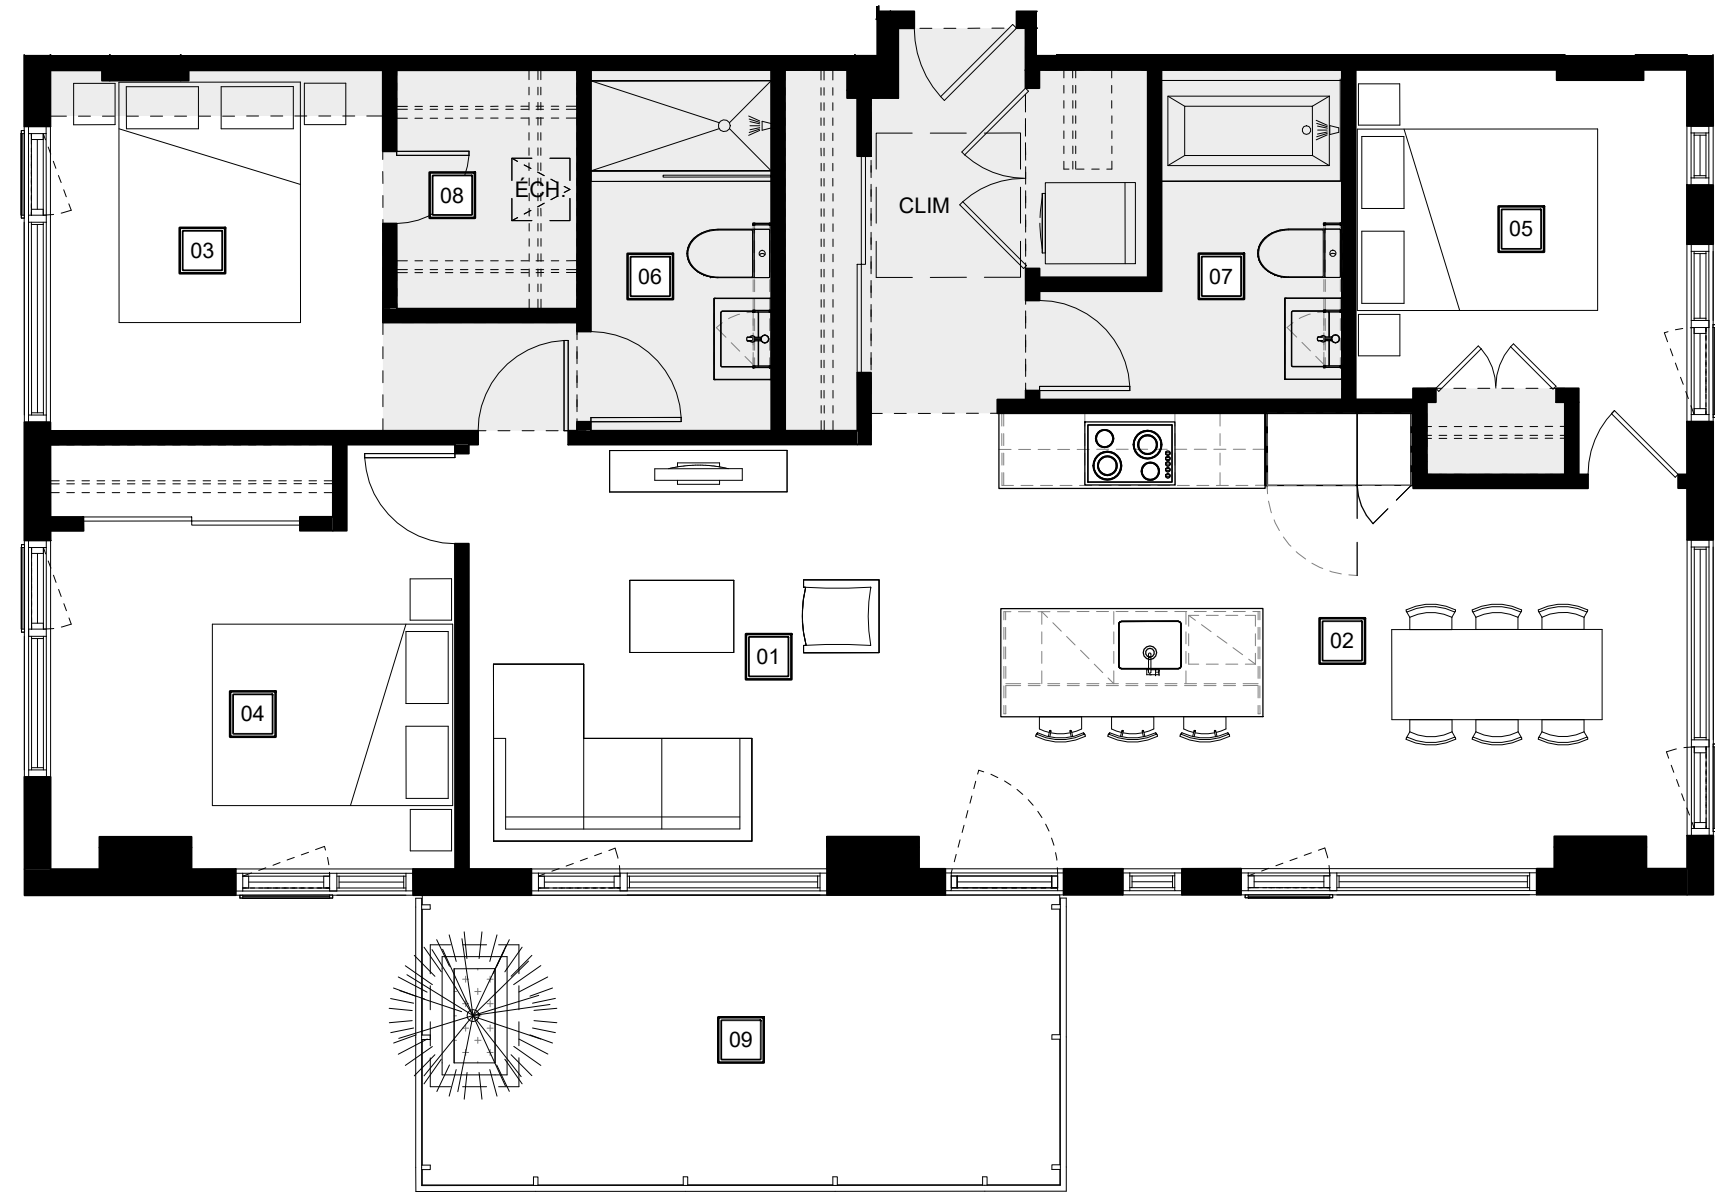

- 01

Séjour
Living Room
14' - 8" x 11' - 9"
- 02

Cuisine - Salle à manger
Kitchen - Dining Room
19' - 2"/ 11' - 6" x 12' - 8"/ 10' - 7"
- 03

Chambre principale
Master Bedroom
9' - 3" x 10' - 0"
- 04

Chambre 2
2nd Bedroom
11' - 3" x 9' - 5"
- 05

Chambre 3
3rd Bedroom
9' - 2" x 8' - 10"
- 06

Salle de bain 1
Master Bathroom
5' - 0" x 10' - 0"
- 07

Salle de bain 2
2nd Bathroom
5' - 0" x 9' - 2"
- 08

Walk-in
5' - 0" x 6' - 7"
- 09

Balcon
Balcony
17' - 8" x 8' - 0"

Plans préliminaires sujets à changements. La superficie brute des logements n'inclut pas celle des balcons et/ou terrasses. La superficie et la dimension des plans de vente sont approximatives et peuvent varier. Les retombées de plafond pour la mécanique sont sujettes à changements. / Preliminary plans subject to modifications. The unit area excludes the balcony and/or terraces. The areas are approximate and are subject to variation. Dropped ceilings to accommodate mechanical pipes subject to modifications.

QUARTIER
GÉNÉRAL

TYPE
H2-ET7

UNITÉ(S) - UNIT(S)
743

SUPERFICIE - AREA
1092pi²/sq²

Par / By
Prével
UN PLAISIR À VIVRE